
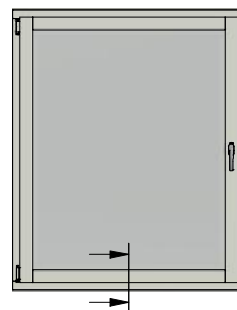



(1 : 40)


Dräneringshål
(1 : 1)

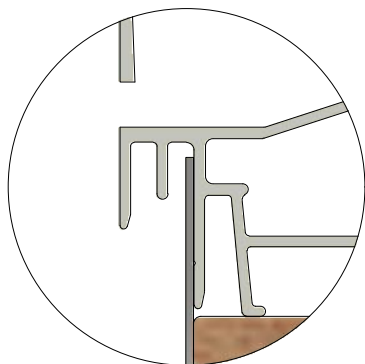


Yttre och inre karm monteras på plats med MDF och regel.

(1 : 2)

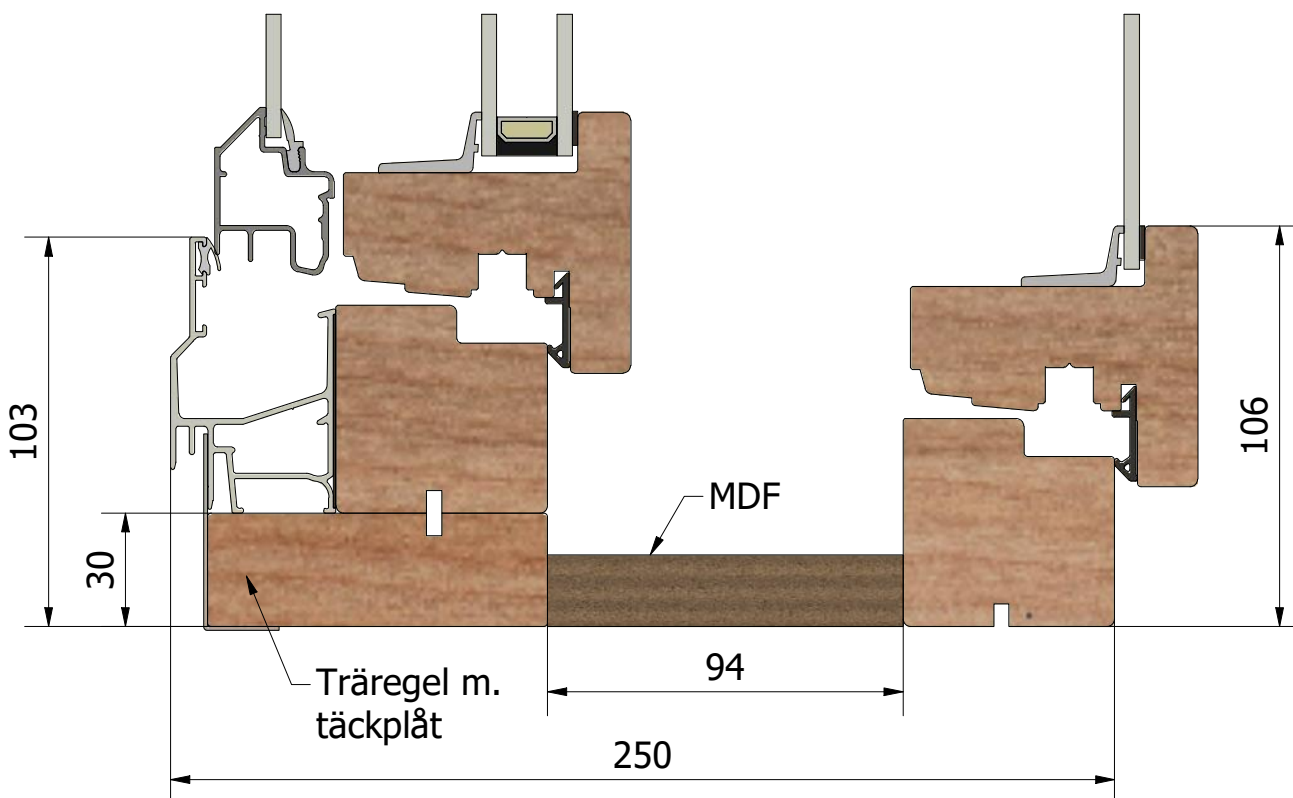


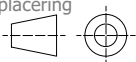


(1 : 40)

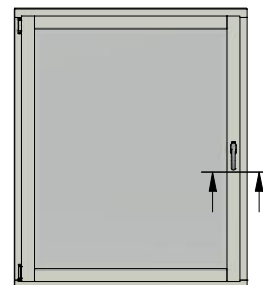

(1 : 2)

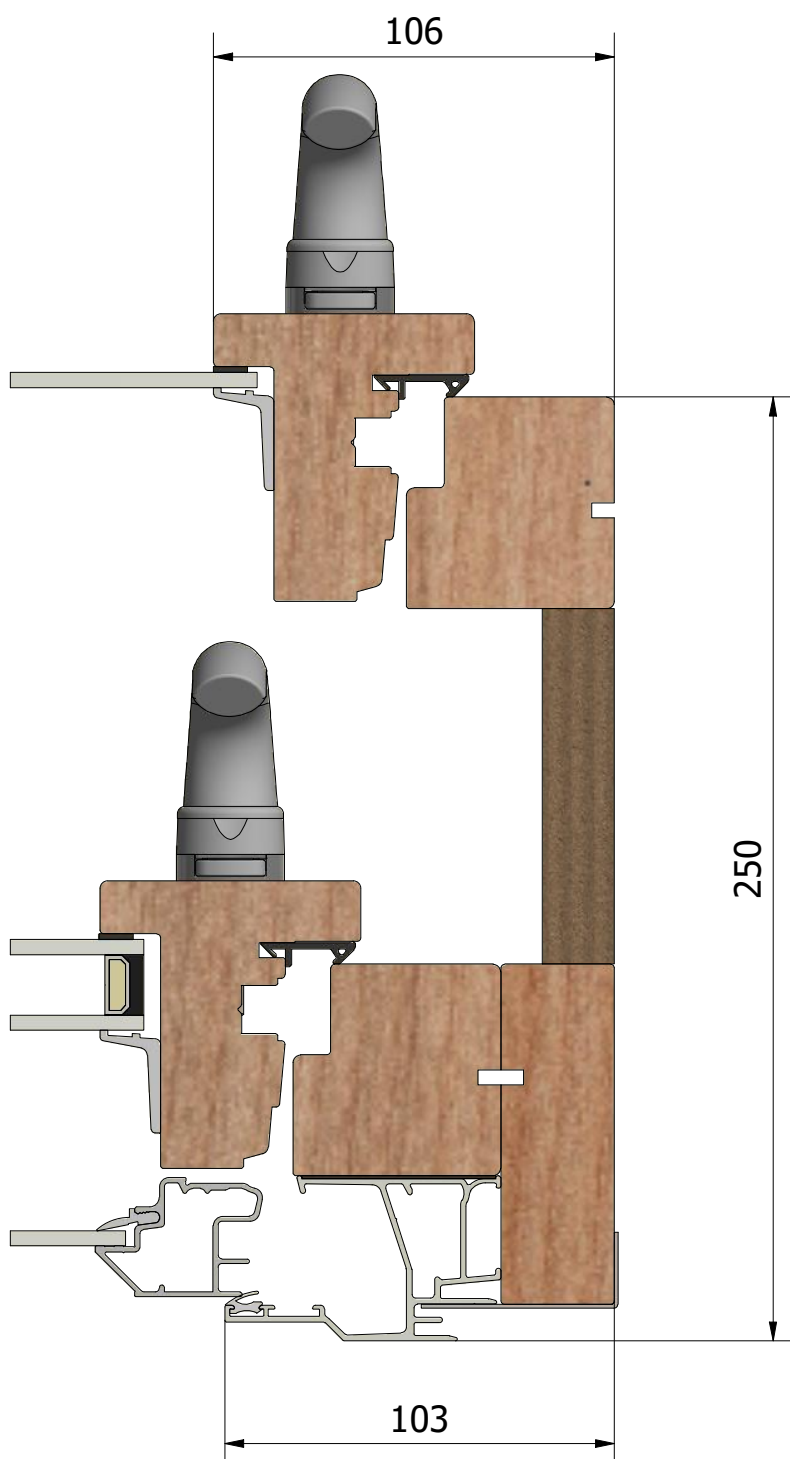

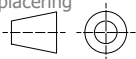Ritn. storlek
A4Skala
1 : 1Sida
3

Beskrivning

Haga inåtgående kipp-drehfönster 2+1, dubbelkarm

Generell tolerans

SS-ISO 2768-1, m

Produktnamn

LKF2504.2

Skapad av


ThomasN


Skapad datum

2021-05-04


Revisionsnr.

Revisionsbeskrivning

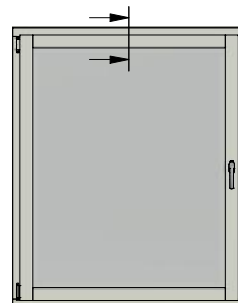(1 : 40)**(1 : 2)****250****103****106**

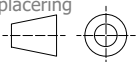

(1 : 40)

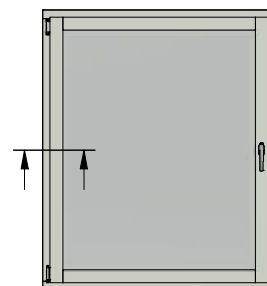

(1 : 2)

